



ZONAGE DE L'ASSAINISSEMENT "VOLET EAUX PLUVIALES"
SCHEMA DE GESTION DES EAUX PLUVIALES
ANNEXES SANITAIRES AU PLU - VOLET EAUX PLUVIALES
Propositions de travaux et recommandations

Planche Nord

Réglementation : Article L2224-10 du CGCT - Annexe 4
 "Les zones où il est nécessaire de prévoir des installations pour assurer la collecte, le stockage éventuel et, en tant que besoin, le traitement des eaux pluviales et de ruissellement lorsque la pollution qu'elles apportent au milieu aquatique risque de nuire gravement à l'efficacité des dispositifs d'assainissement."

- Réseaux :**
- Ø 800 BA : Réseau EP public
 - Ø 500 B : Fossé
 - Ø 300 B : Ruisseau
 - Ø 150 PVC : Caniveau, cunette
 - Ø 300 B : Branchement EP
 - Ø 300 B : Réseau unitaire
- Travaux :**
- Propositions de travaux définies pour les secteurs d'étude prioritaires
 - Proposition de travaux pour résoudre les dysfonctionnements et permettre l'ouverture à l'urbanisation de SPU
 - Recommandations
 - Travaux futur à court, moyen et long terme
 - Réseau à créer proposé dans le cadre du SGEF
 - Bassin de rétention à créer proposé dans le cadre du SGEF
 - Fossé à créer ou à recalibrer proposé dans le cadre du SGEF
- Divers :**
- Zone humide (inventaire départemental)
 - Ruissellements et divagations
 - Mise à jour du bâti à titre indicatif
 - Secteur Potentiellement Urbanisable
 - Contour PLU (zones U et AU)
 - Secteurs présentant des dysfonctionnements

Certifié conforme et vu pour être annexé à la délibération du Conseil Municipalisable en date du ... par le projet de Zonage de l'Assainissement - Volet Eaux Pluviales de la commune de Saint-Martin-du-Mont. Le Président,

Date : 25 Juillet 2019



Echelle : 1/5 000

Fichier : SGEF-TRVX-SMartin.dwg

Dessin : D. BONNOT



TRVX n°	Nature des Travaux	Niveau de priorité	Coût de réalisation HT
1	Recalibrage d'ouvrages hydrauliques et protection d'un fossé par enrochement dans le secteur de la Route du Colombier et du chemin de Gravelles (fiche EP1)	LONG TERME	38 100
1.2	Création d'un réseau de dérivation et recalibrage d'ouvrages hydrauliques et protection du Bief de Terriau dans le secteur des Prés du Quart et de Derrière le Bois	LONG TERME	233 750
1.3	Recalibrage d'ouvrages hydrauliques et protection du Bief du Terriau au croisement Chemin de Varambon - Chemin de la Lie	COURT TERME	24 600
SOUS TOTAL 1			296 450
2	Création d'un fossé de collecte et de dérivation des eaux de ruissellement à Confranchette-le-Haut	MOYEN TERME	26 550
SOUS TOTAL 2			26 550
3	Mise en place d'ouvrages de dérivation des eaux de ruissellements (renvois d'eau, fossés) et création d'une prairie inondable dans le secteur de Soblay	COURT TERME	35 300
SOUS TOTAL 3			35 300
4	Recalibrage de fossés et d'ouvrages busés dans le secteur du Réservoir	COURT TERME	35 050
4.1	Réalisation d'un bassin de rétention des eaux pluviales - chemin du Gros Chêne	COURT TERME	192 650
SOUS TOTAL 4			227 700
5	Création d'une prairie inondable et recalibrage du réseau EP existant dans le secteur du Gouillard	MOYEN TERME	169 350
SOUS TOTAL 5			169 350
6	Créer d'un réseau EP de dérivation et recalibrage de l'existant	MOYEN TERME	95 650
TOTAL			851 000

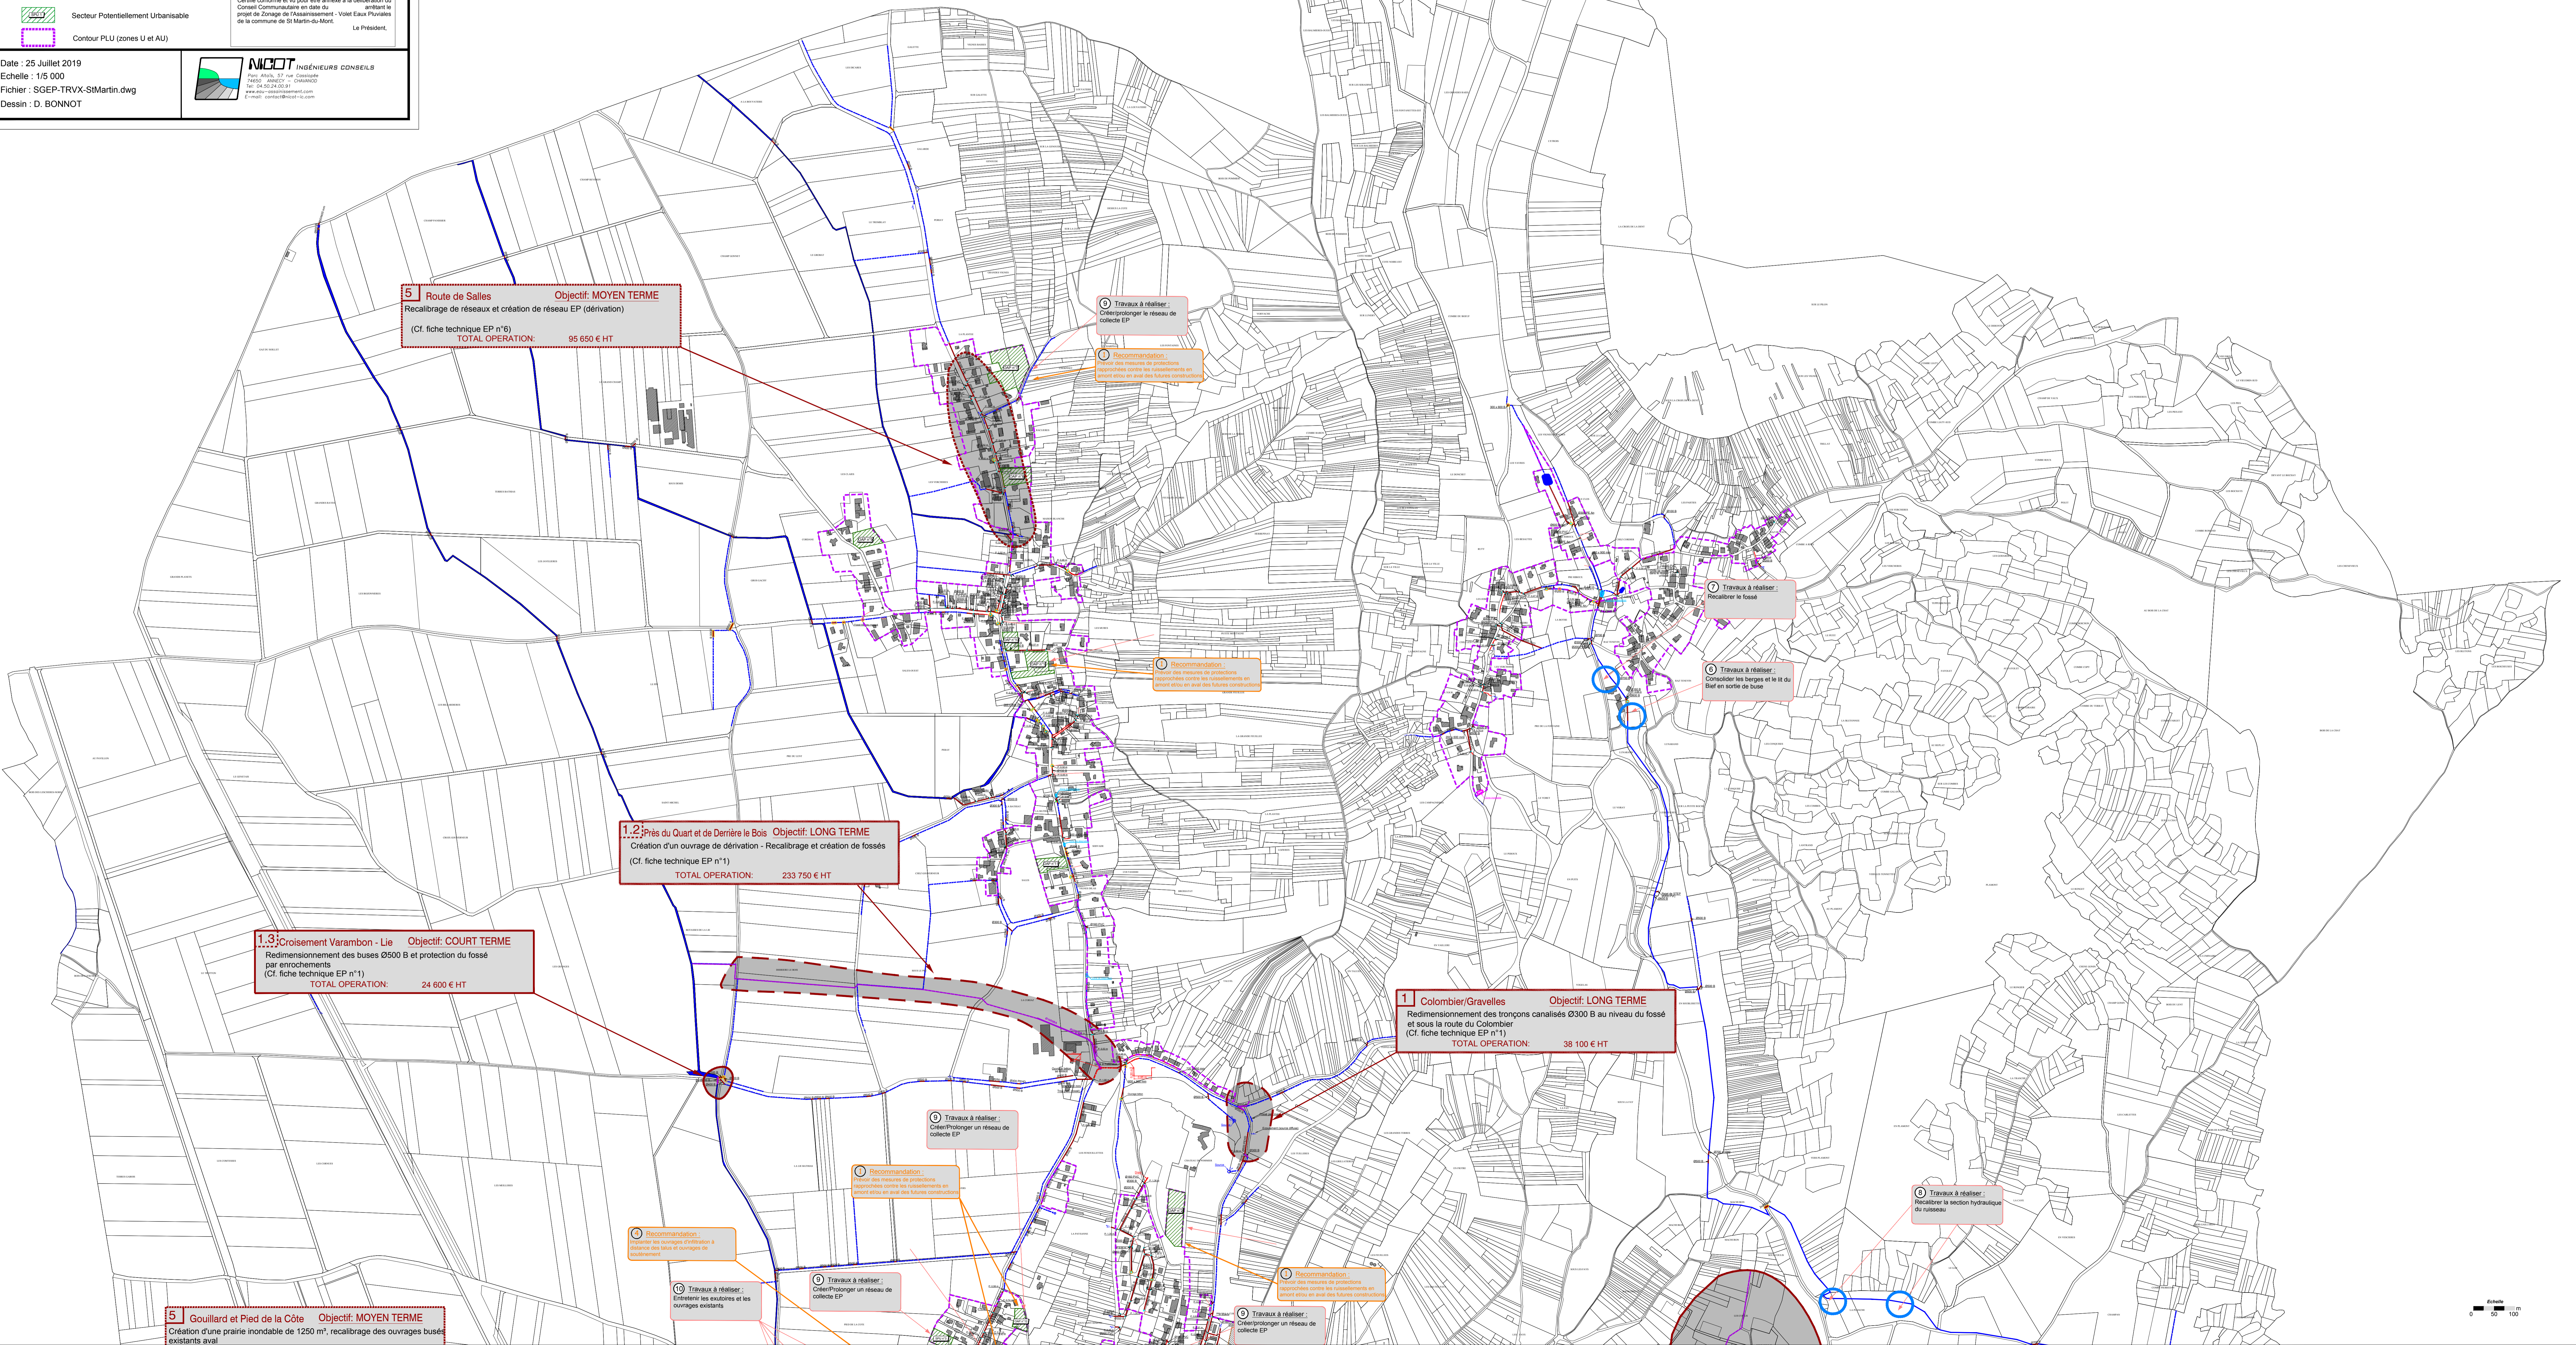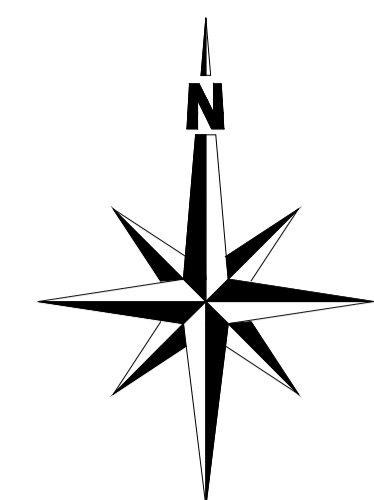

5 Route de Salles **Objectif: MOYEN TERME**
 Recalibrage de réseaux et création de réseau EP (dérivation)
 (Cf. fiche technique EP n°6)
TOTAL OPERATION: 95 650 € HT

1.2 Prés du Quart et de Derrière le Bois **Objectif: LONG TERME**
 Création d'un ouvrage de dérivation - Recalibrage et création de fossés
 (Cf. fiche technique EP n°1)
TOTAL OPERATION: 233 750 € HT

1.3 Croisement Varambon - Lie **Objectif: COURT TERME**
 Redimensionnement des tronçons canalisés Ø500 B et protection du fossé par enrochements
 (Cf. fiche technique EP n°1)
TOTAL OPERATION: 24 600 € HT

1 Colombier/Gravelles **Objectif: LONG TERME**
 Redimensionnement des tronçons canalisés Ø300 B au niveau du fossé et sous la route du Colombier
 (Cf. fiche technique EP n°1)
TOTAL OPERATION: 38 100 € HT

5 Gouillard et Pied de la Côte **Objectif: MOYEN TERME**
 Création d'une prairie inondable de 1250 m², recalibrage des ouvrages busés existants aval