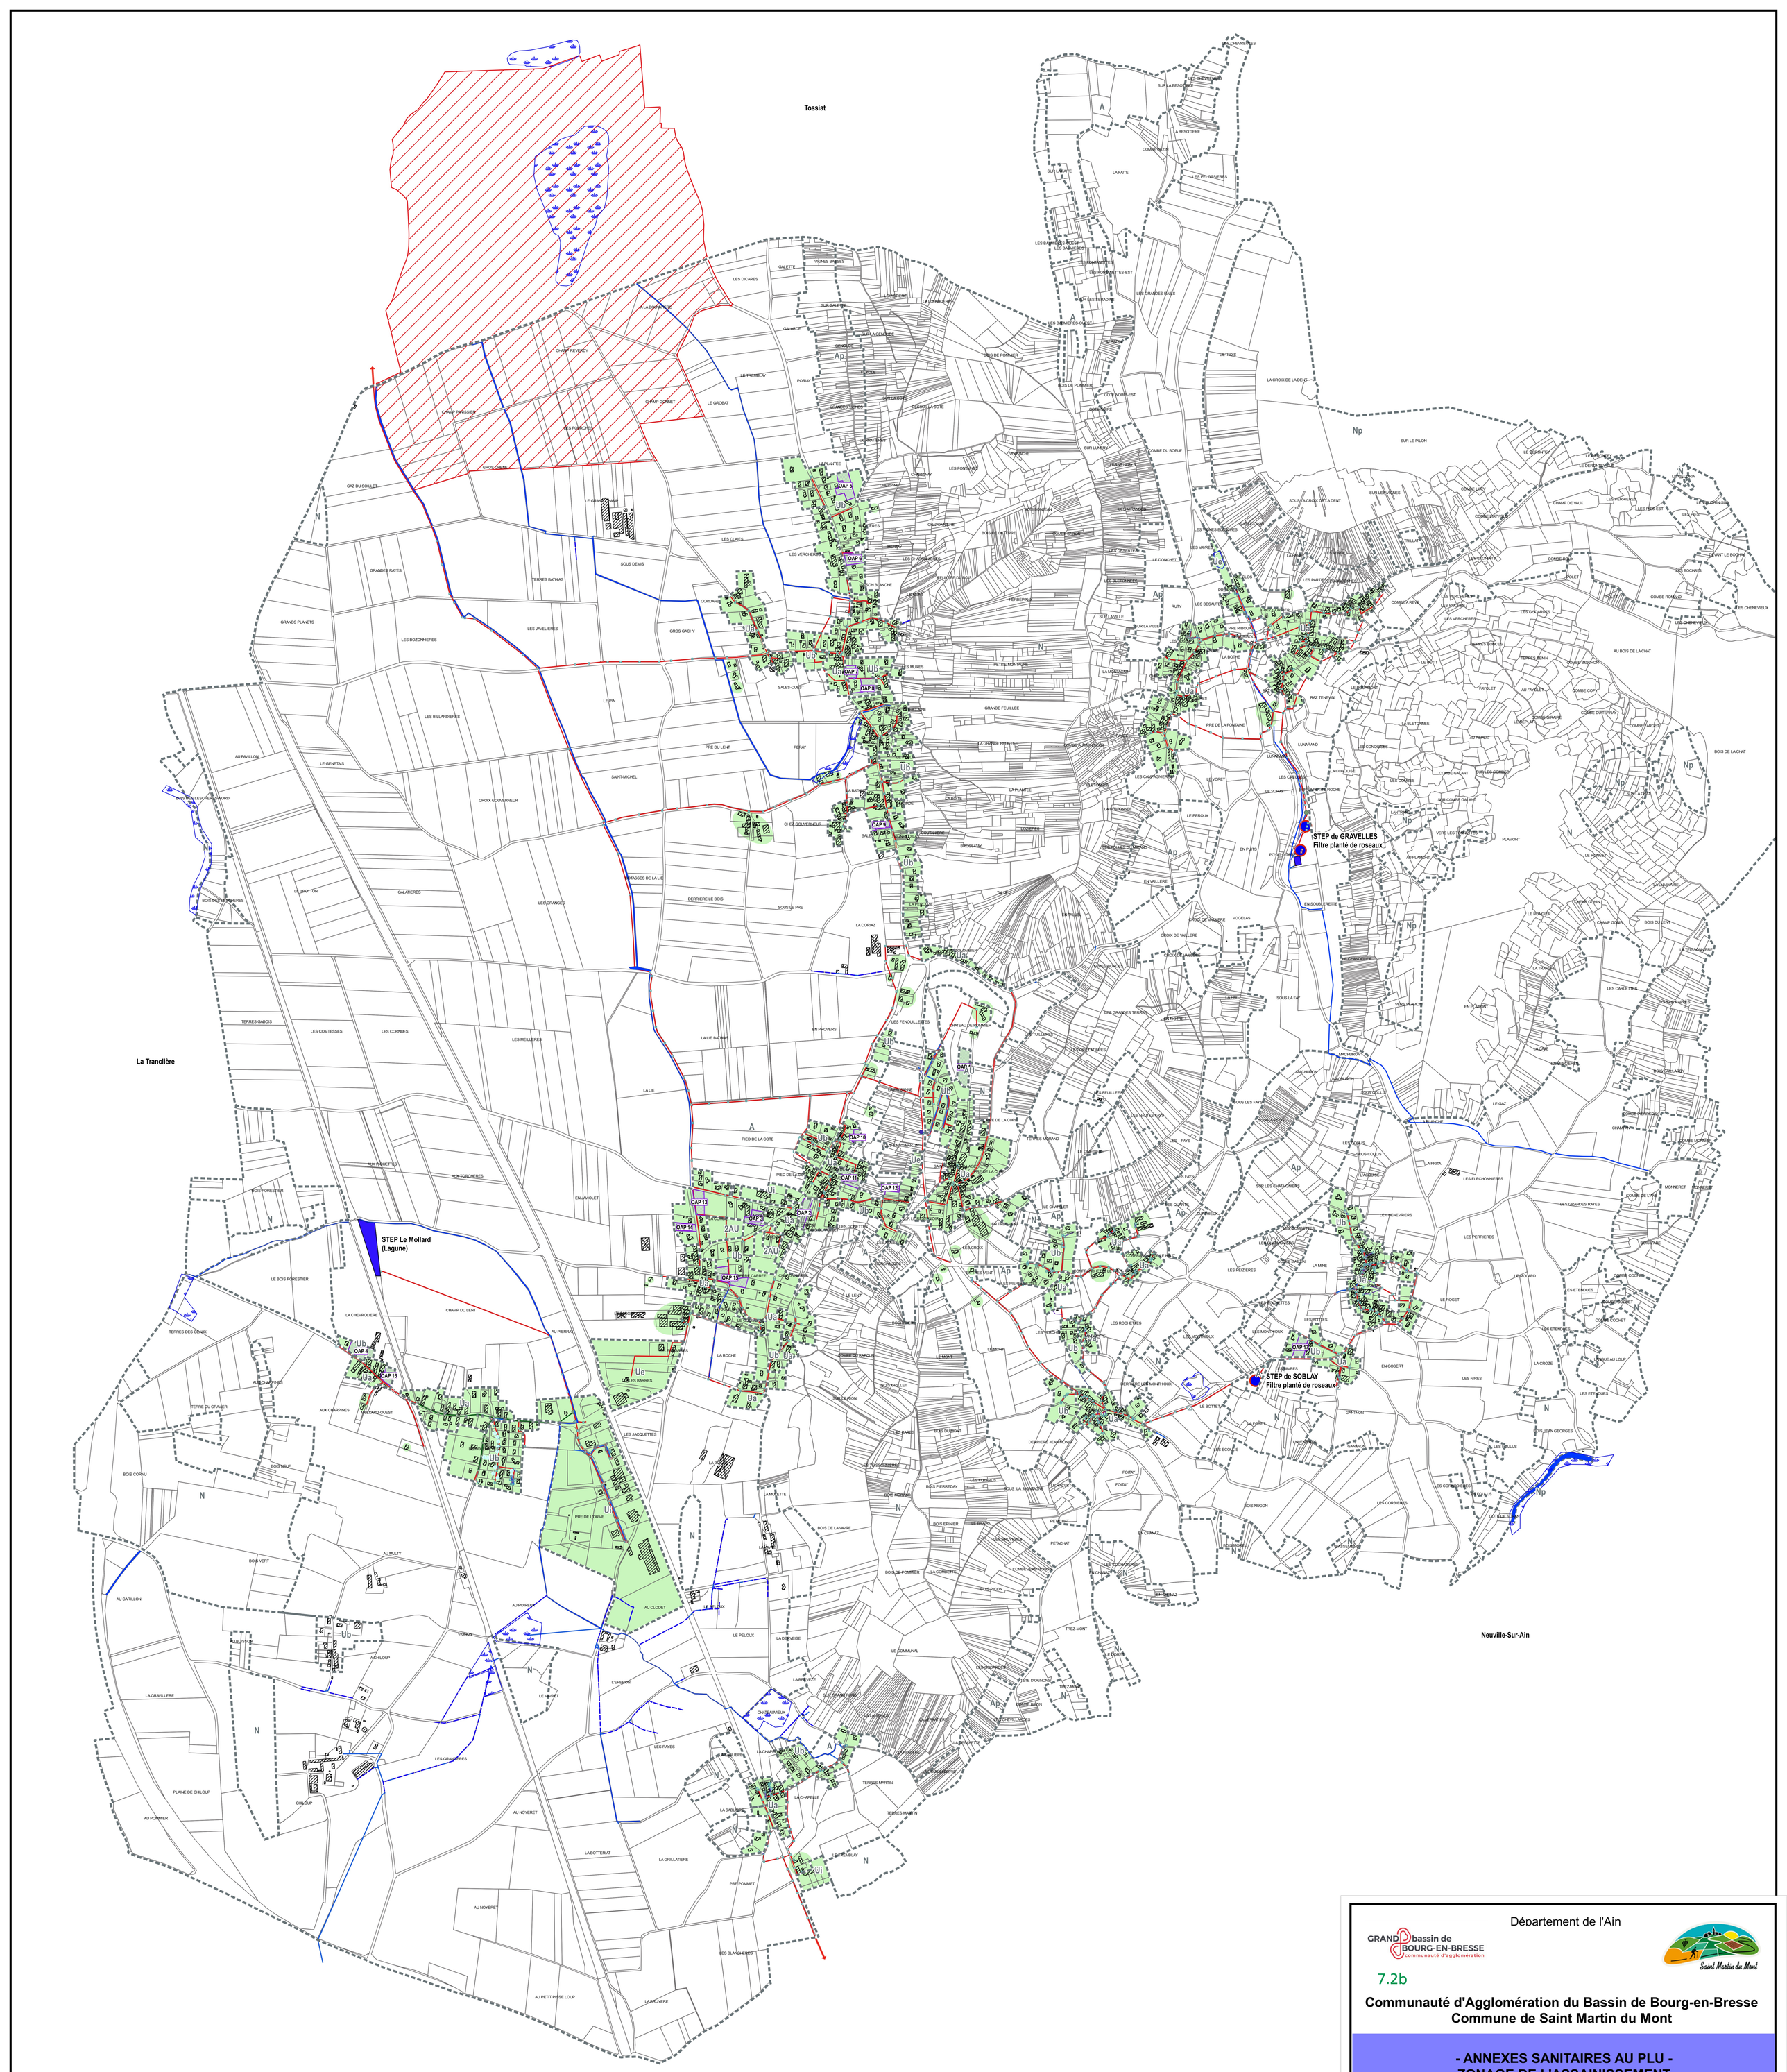

Département de l'Ain

GRAND bassin de BOURG-EN-BRESSE communauté d'agglomération

Saint Martin du Mont

7.2b

Communauté d'Agglomération du Bassin de Bourg-en-Bresse
Commune de Saint Martin du Mont

- ANNEXES SANITAIRES AU PLU -
- ZONAGE DE L'ASSAINISSEMENT -
- Volet Eaux Usées -

Zone d'assainissement collectif

- Assainissement collectif
- Station d'épuration

Réseaux

- Réseau EU
- Réseau unitaire

Zones du PLU

- Ua — Zone urbaine dense, bâti ancien
- Ub — Zone urbaine moins dense, bâti de type pavillonnaire
- Ue — Zone urbaine à vocation d'équipements publics
- Ui — Zone urbaine à vocation d'activités économiques
- AU — Zone à urbaniser à vocation principale d'habitat
- 2AU — Zone à urbaniser à long terme à vocation principale d'habitat
- A — Zone agricole
- Ap — Zone agricole à protéger
- N — Zone naturelle ou forestière
- N — Zone naturelle ou forestière à protéger

Zone d'assainissement non collectif

Les zones en assainissement non collectifs sont laissés en blanc sur le plan

- réseau EP
- Fossé

Divers

- Secteur potentiellement urbanisable
- Périmètre de protection éloigné du captage de Tossiat
- Zone_Humide
- Zonage PLU
- Réseau hydrographique

Certifié conforme et vu pour être annexé à la délibération du conseil municipal en date du ..... approuvant le PLU de la commune de Saint Martin du Mont.
Le Maire

Date : Mars 2020
Echelle : 1/7500
Fichier : Zonage_EU_St Martin du Mont.qgis
Dessin : C.DUPLAN

NICOT INGÉNIEURS CONSEILS
Parc Altais, 57 rue Carnot
74650 ANNECY - CHAVANOD
tél: 04.50.24.00.91
www.eau-assainissement.com
E-mail: contact@nicot-ic.com
EAU, ASSAINISSEMENT, ENVIRONNEMENT