Département de l'AIN

7.3c Commune de Saint-Martin-du-Mont

ZONAGE DE L'ASSAINISSEMENT "VOLET EAUX PLUVIALES"
SCHÉMA DE GESTION DES EAUX PLUVIALES
ANNEXES SANITAIRES AU PLU - VOLET EAUX PLUVIALES

Propositions de travaux et recommandations

Planche Nord

Réglementation : Article L2224-10 du CGCT - Alinéa 4

"Les zones où il est nécessaire de prévoir des installations pour assurer la collecte, le stockage éventuel et, en tant que besoin, le traitement des eaux pluviales et de ruissellement lorsque la pollution qu'elles apportent au milieu aquatique risque de nuire gravement à l'efficacité des dispositifs d'assainissement."

Réseaux :

- Ø 800 BA — Réseau EP public
- Fossé
- Ruisseau
- Caniveau, cunette
- Ø160 PVC — Branchement EP
- Ø300 B — Réseau unitaire
- Regard
- Grille
- Regard avec grille
- Petite grille
- Avaloir
- Regard avec avaloir
- Grille transversale

Divers :

- Zone humide (inventaire départemental)
- Ruissellements et divagations
- Mise à jour du bâti à titre indicatif
- Secteur Potentiellement Urbanisable
- Contour PLU (zones U et AU)

Travaux :

- Travaux à réaliser — Propositions de travaux définies pour les secteurs d'étude prioritaires
- Travaux — Proposition de travaux pour résoudre les dysfonctionnements et permettre l'ouverture à l'urbanisation de SPU
- Recommandations — Recommandations
- Travaux futur à court, moyen et long terme

Rappel : Court terme : 0-5 ans, Moyen terme : 5-10 ans et Long terme : >10 ans

- Réseau à créer proposé dans le cadre du SGEP
- Bassin de rétention à créer proposé dans le cadre du SGEP
- Fossé à créer ou à recalibrer proposé dans le cadre du SGEP
- Secteurs présentant des dysfonctionnements

Certifié conforme et vu pour être annexé à la délibération du Conseil Communautaire en date du approuvant le PLU de la commune de St Martin-du-Mont.
Le Président,

Date : 02 Mars 2020
Echelle : 1/5 000
Fichier : SGEP-TRVX-StMartin.dwg
Dessin : D. BONNOT

NICOT INGÉNIEURS CONSEILS
Parc Alvéla, 37 rue Cosnizarde
74650 ANNECY — CHAVANOD
Tél. 04.50.24.00.91
e-mail: accueil@nicot-ic.com
e-mail: dominique.bonnot@nicot-ic.com
EAU, ASSAINISSEMENT, ENVIRONNEMENT

<< Origine Cadastre (c) Droits de l'Etat réservés >> << Reproduction interdite >>
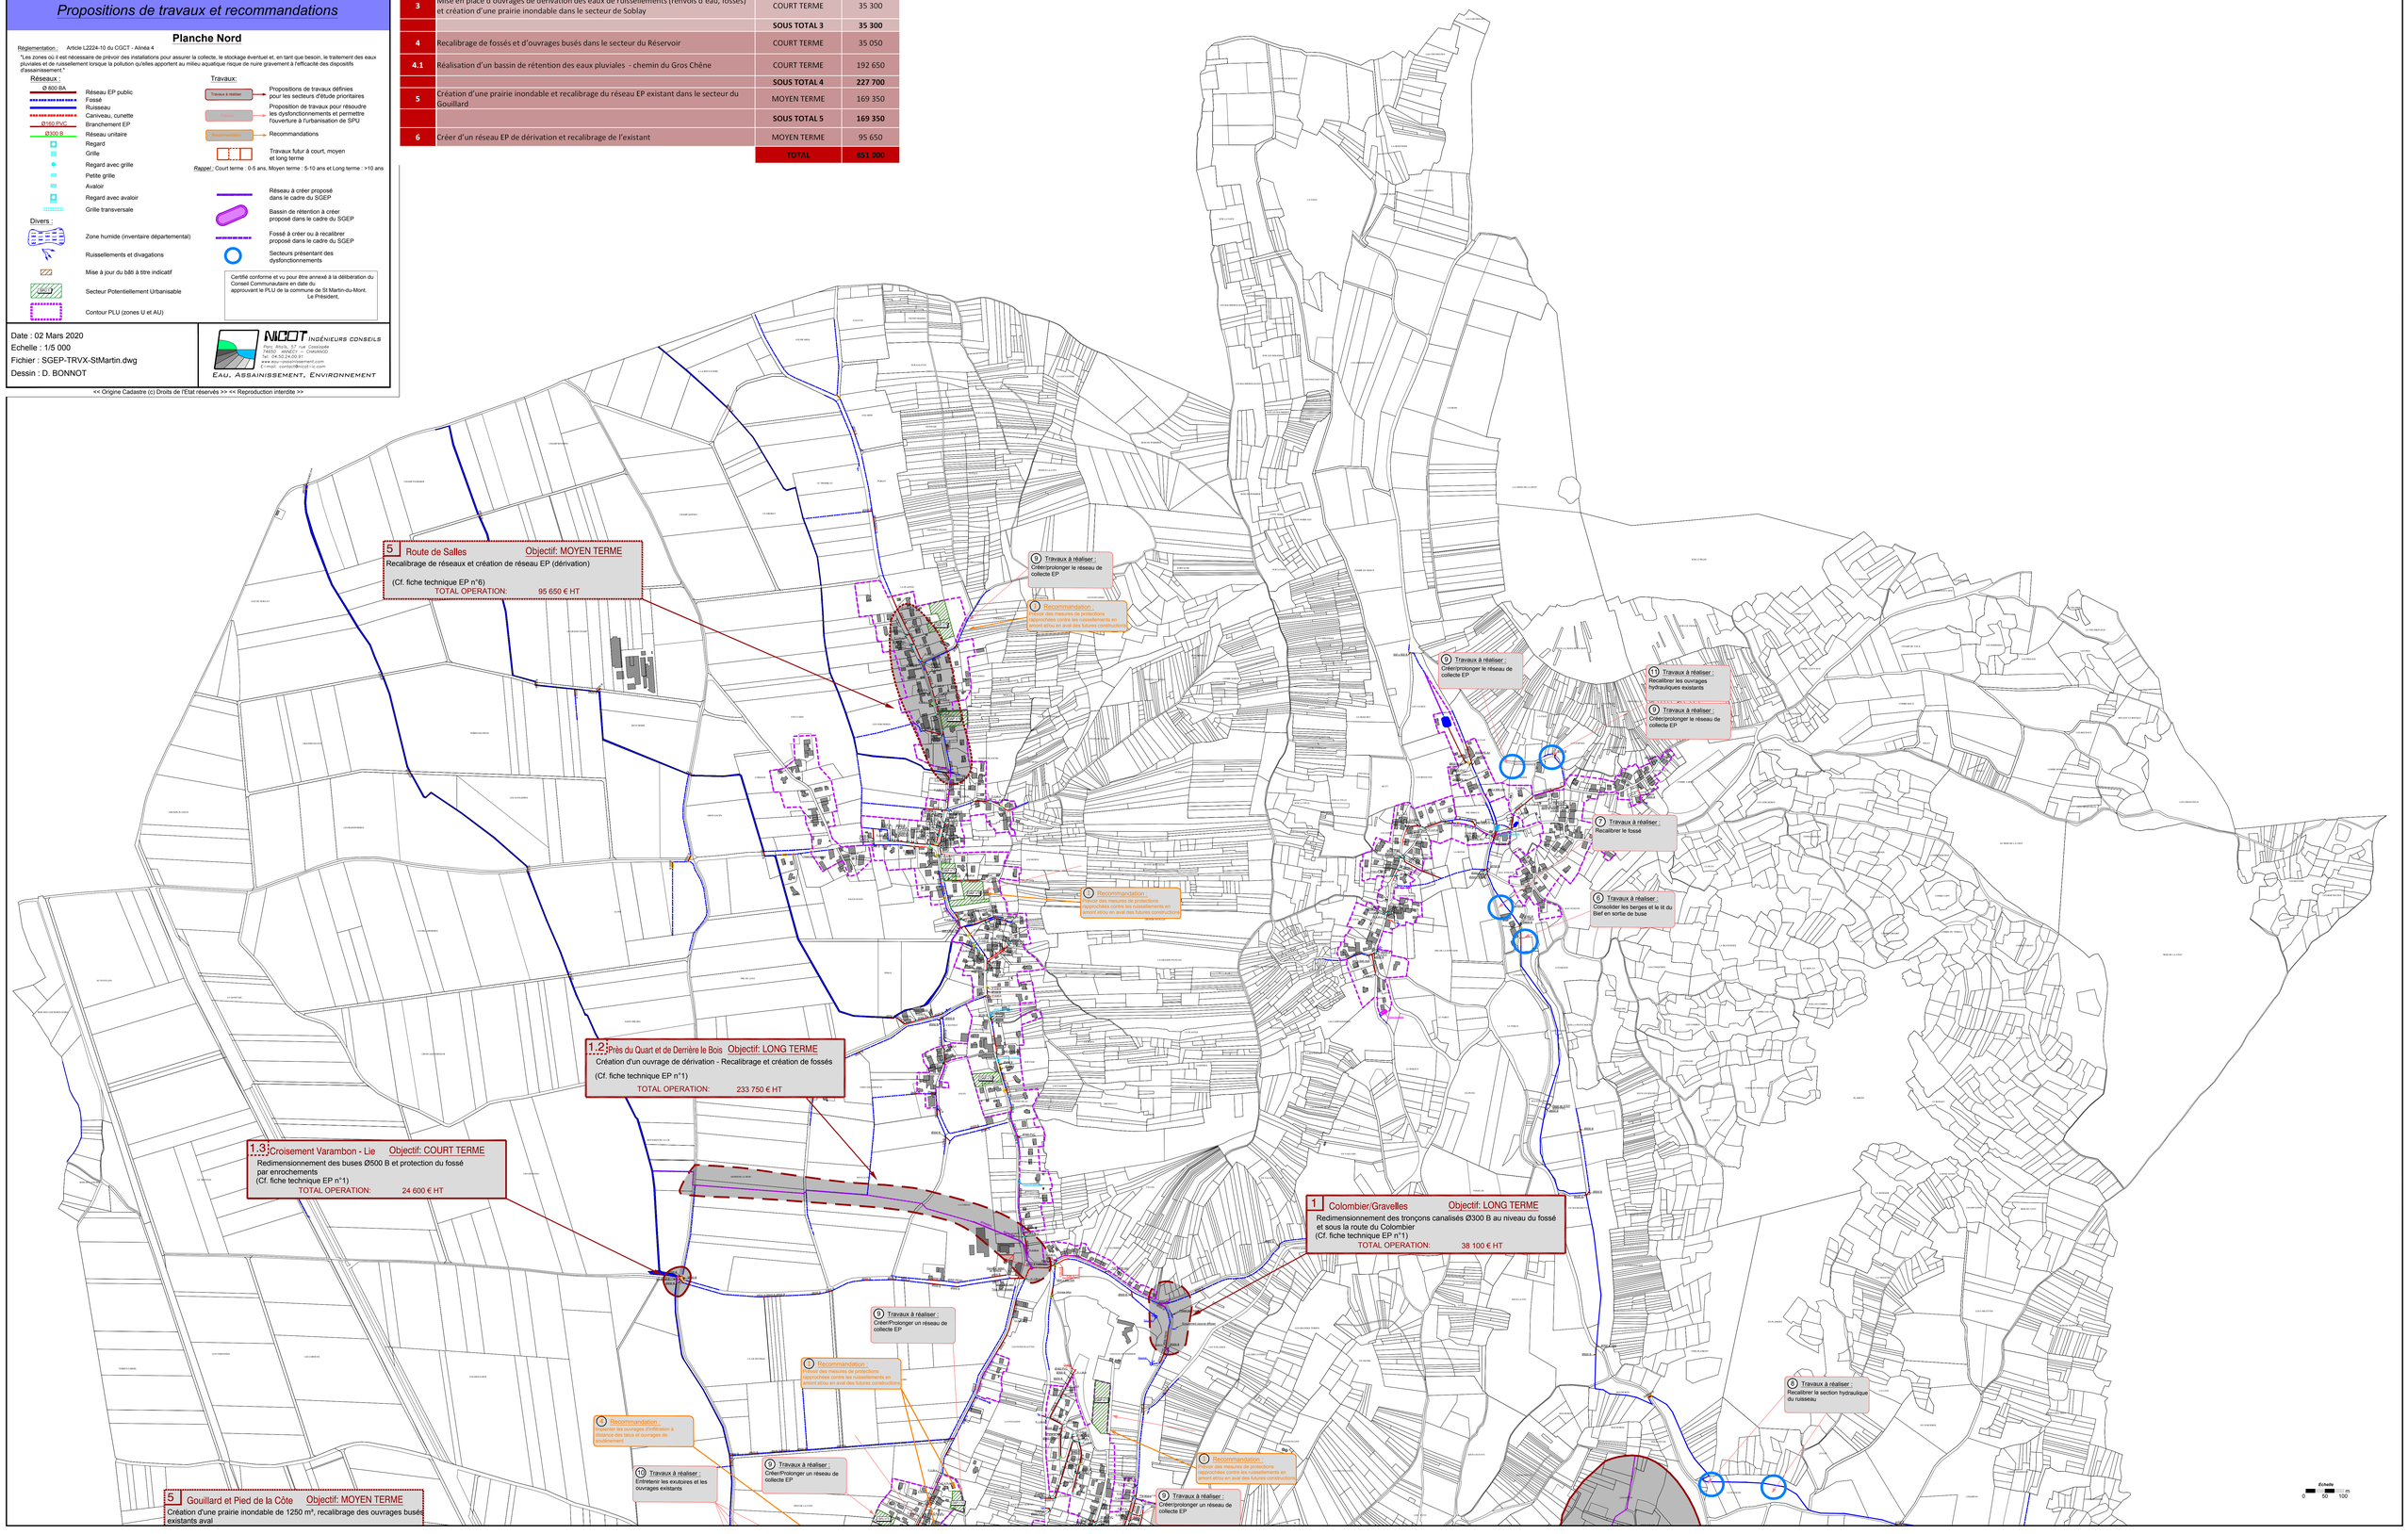
TRVX n°	Nature des Travaux	Niveau de priorité	Coût de réalisation HT
1	Recalibrage d'ouvrages hydrauliques et protection d'un fossé par enrochement dans le secteur de la Route du Colombier et du chemin de Gravelles (fiche EP1)	LONG TERME	38 100
1.2	Création d'un réseau de dérivation et recalibrage d'ouvrages hydrauliques et protection du Bief de Terriau dans le secteur des Prés du Quart et de Derrière le Bois	LONG TERME	233 750
1.3	Recalibrage d'ouvrages hydrauliques et protection du Bief du Terriau au croisement Chemin de Varambon – Chemin de la Lie	COURT TERME	24 600
		SOUS TOTAL 1	**296 450**
2	Création d'un fossé de collecte et de dérivation des eaux de ruissellement à Confranchette-le-Haut	MOYEN TERME	26 550
		SOUS TOTAL 2	**26 550**
3	Mise en place d'ouvrages de dérivation des eaux de ruissellements (renvois d'eau, fossés) et création d'une prairie inondable dans le secteur de Soblay	COURT TERME	35 300
		SOUS TOTAL 3	**35 300**
4	Recalibrage de fossés et d'ouvrages busés dans le secteur du Réservoir	COURT TERME	35 050
4.1	Réalisation d'un bassin de rétention des eaux pluviales - chemin du Gros Chêne	COURT TERME	192 650
		SOUS TOTAL 4	**227 700**
5	Création d'une prairie inondable et recalibrage du réseau EP existant dans le secteur du Gouillard	MOYEN TERME	169 350
		SOUS TOTAL 5	**169 350**
6	Créer d'un réseau EP de dérivation et recalibrage de l'existant	MOYEN TERME	95 650
		TOTAL	**851 000**